


# ENTWURFSSKIZZE- PRIVATGARTEN

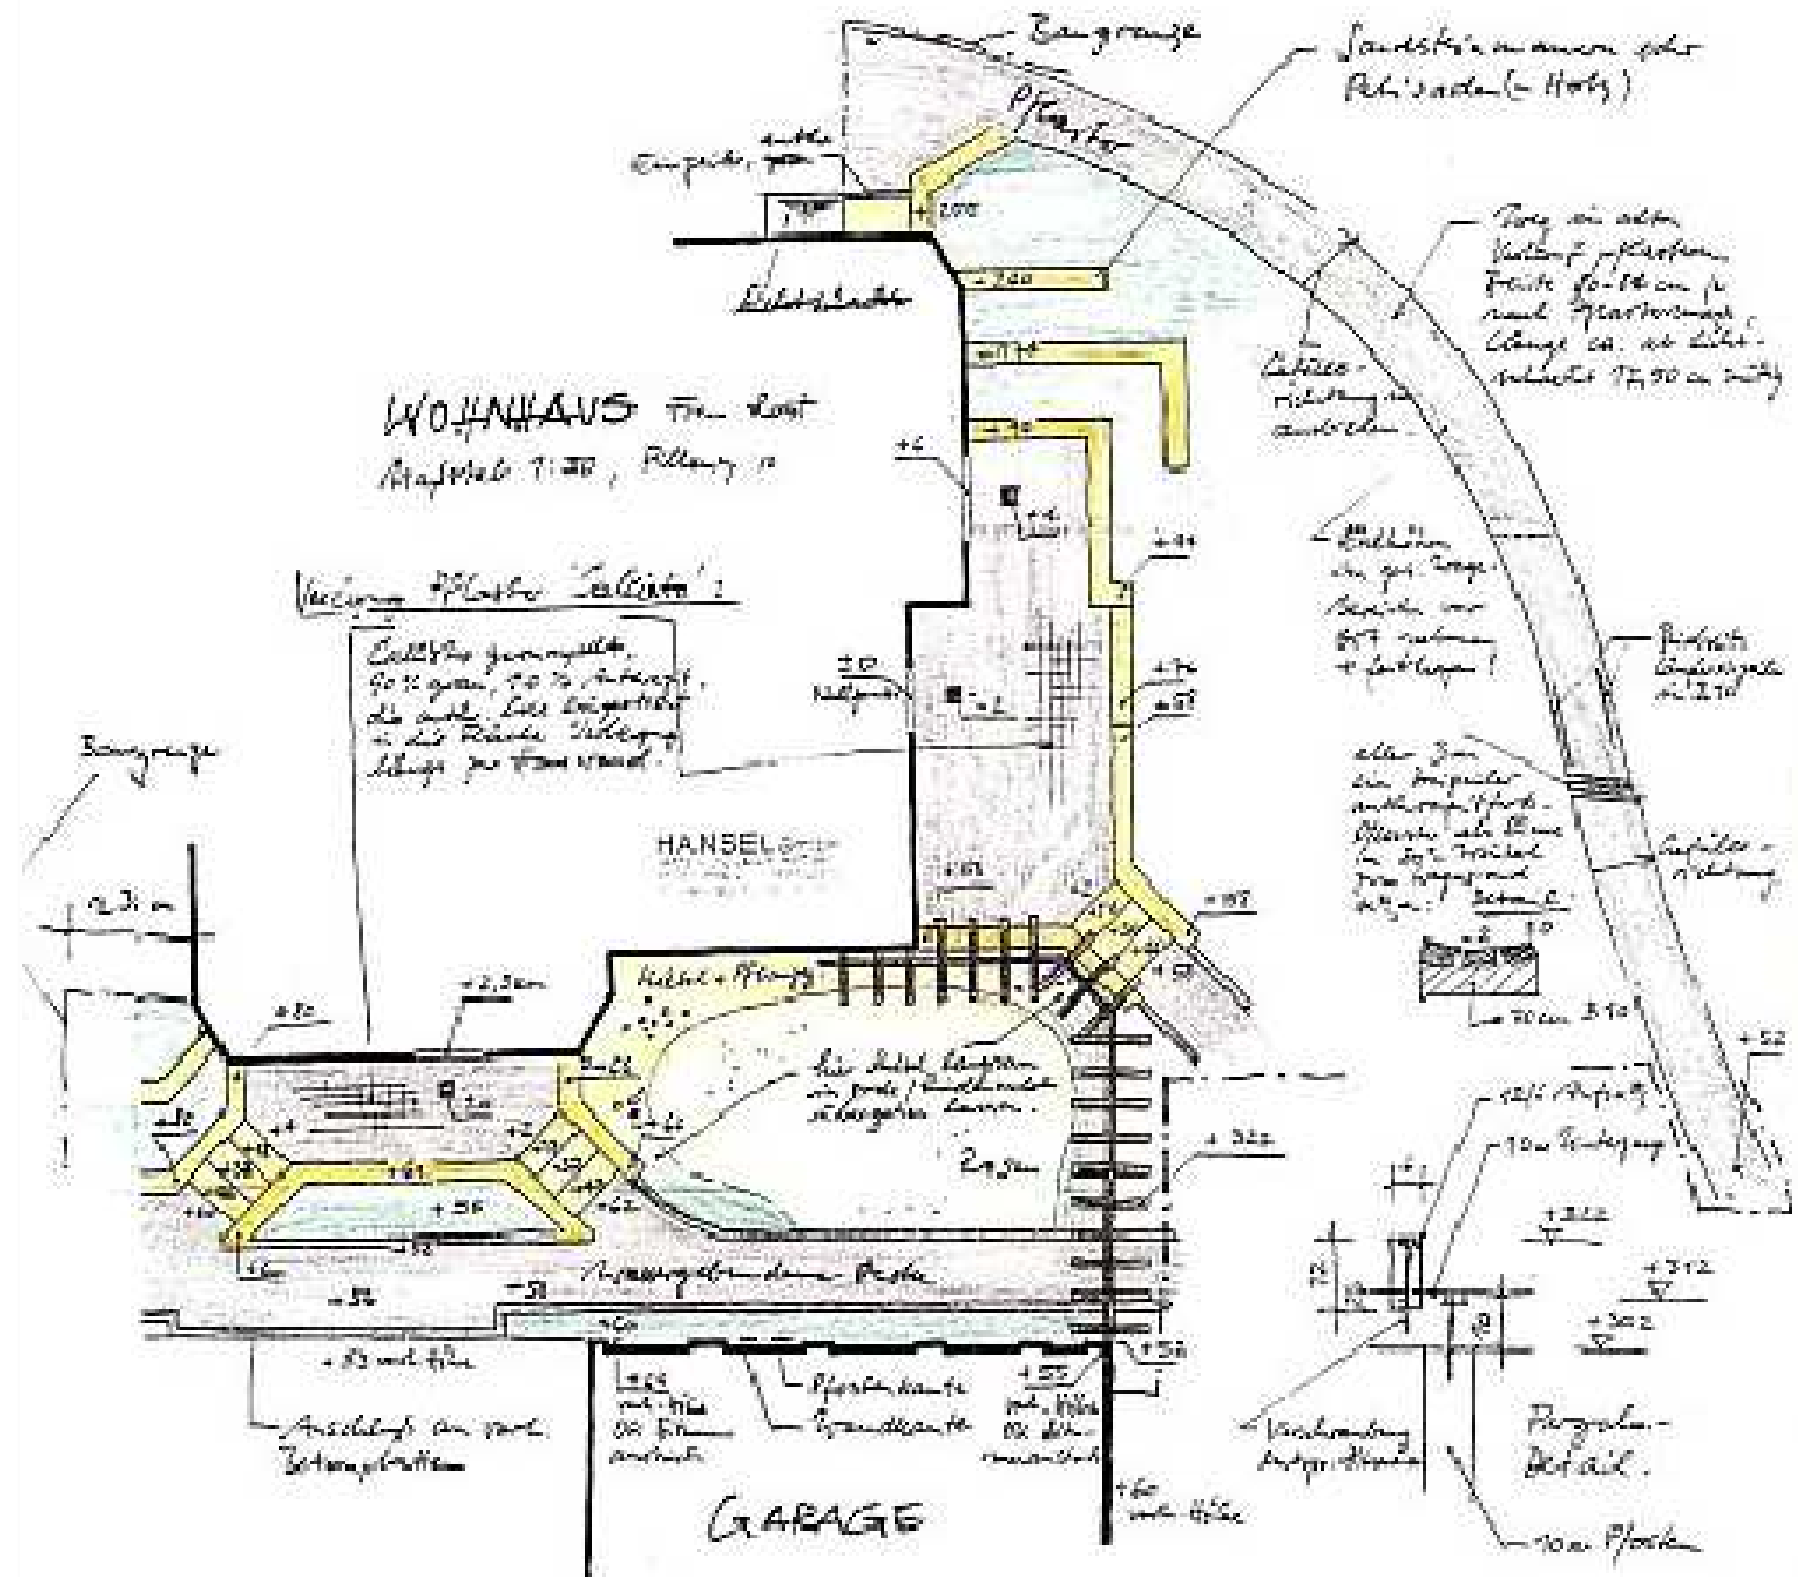

**BAUHERR:** Familie, Straße, Ort  
**BAUVORHABEN:** Hausgarten, Straße, Ort

**ENTWURFSVERFASSER/  
 COPYRIGHT:**

**ANSPRECHPARTNER:**

Hansel GmbH Garten- und Landschaftsbau  
 Am Hahnweg 5, 01328 Dresden-Weißig  
 Tel. 0351-262070 Fax 0351-2620777  
 www.hansel.de E-mail: info@hansel.de  
 Herr Hansel (0351-2620714)  
 E-mail: hansel@hansel.de



ohne Maß

ENTWURF	DATUM
1	01.01.2007

