


# ENTWURFSSKIZZE - PRIVATGARTEN

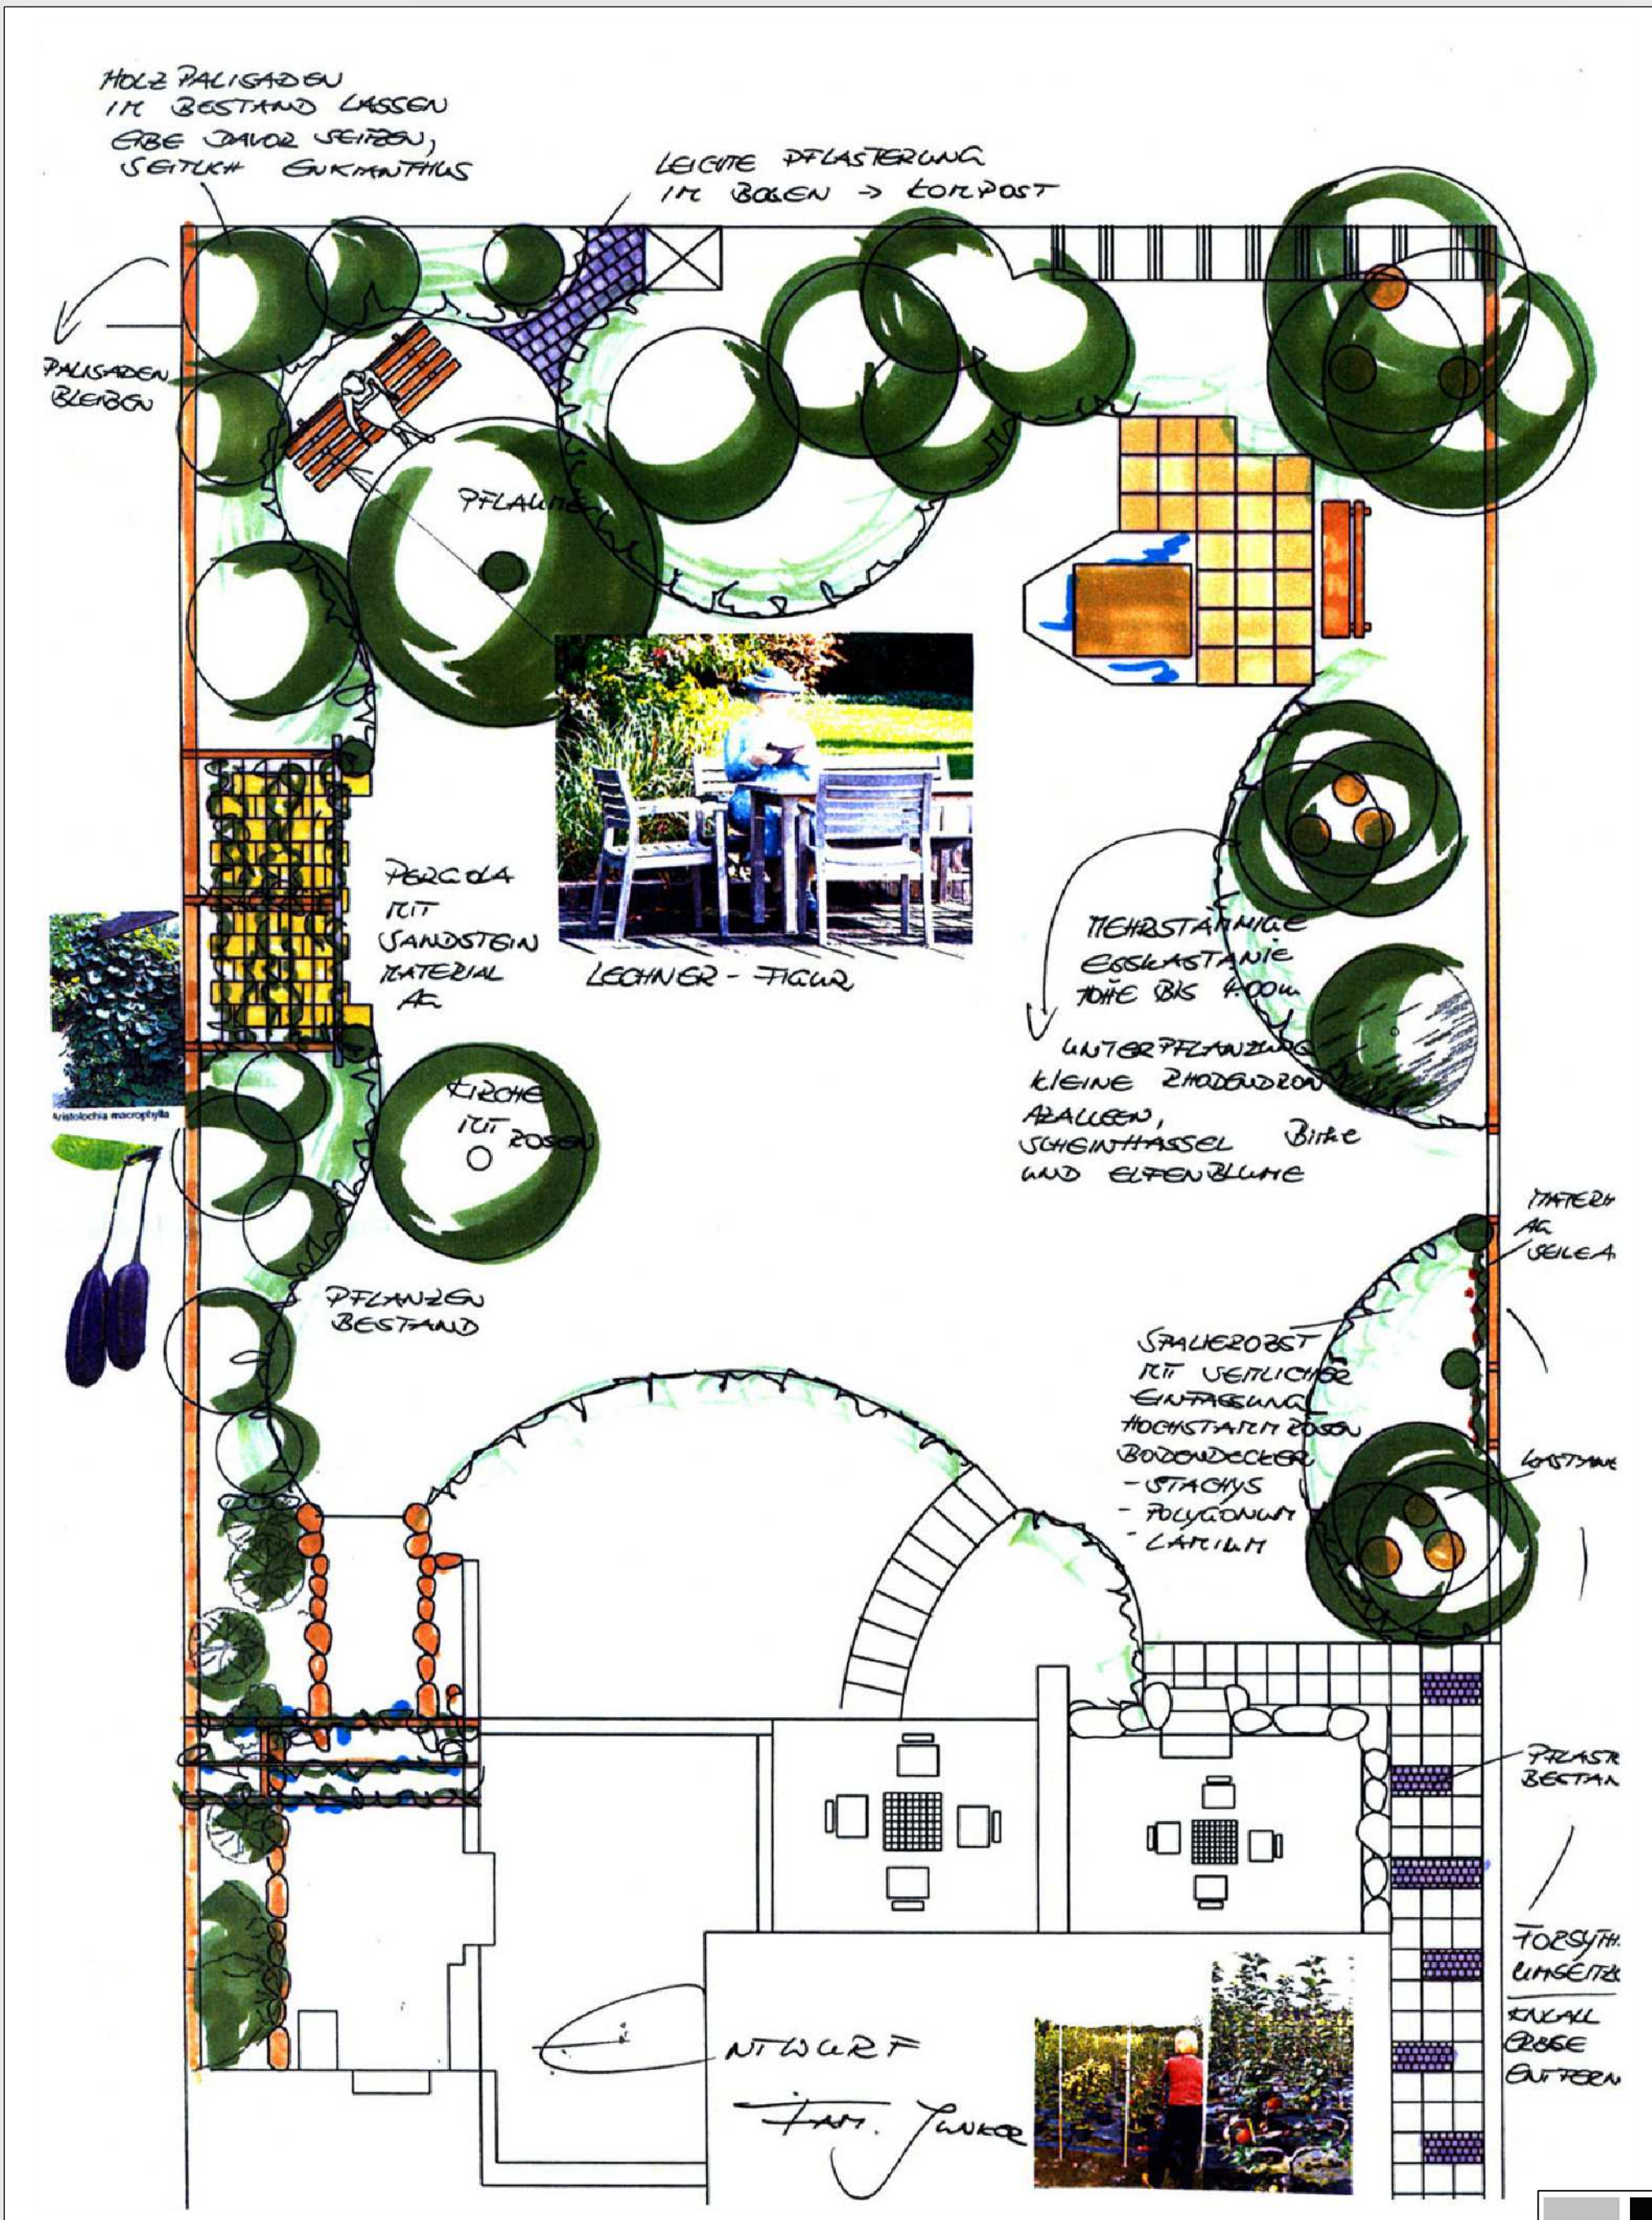

**BAUHERR:**  
**BAUVORHABEN:**  
**ENTWURFSVERFASSER/  
COPYRIGHT:**

Familie, Straße, Ort  
Vorgarten, Straße, Ort  
Hansel GmbH Garten- und Landschaftsbau  
Am Hahnweg 5, 01328 Dresden-Weißig  
Tel. 0351-262070 Fax 0351-2620777  
www.hansel.de E-mail: info@hansel.de  
Herr Hansel (0351-2620714) E-mail: hansel@hansel.de

**ANSPRECHPARTNER:**



ohne Maß

ENTWURF	DATUM
1	01.01.2007

