


ENTWURFSSKIZZE- PRIVATGARTEN

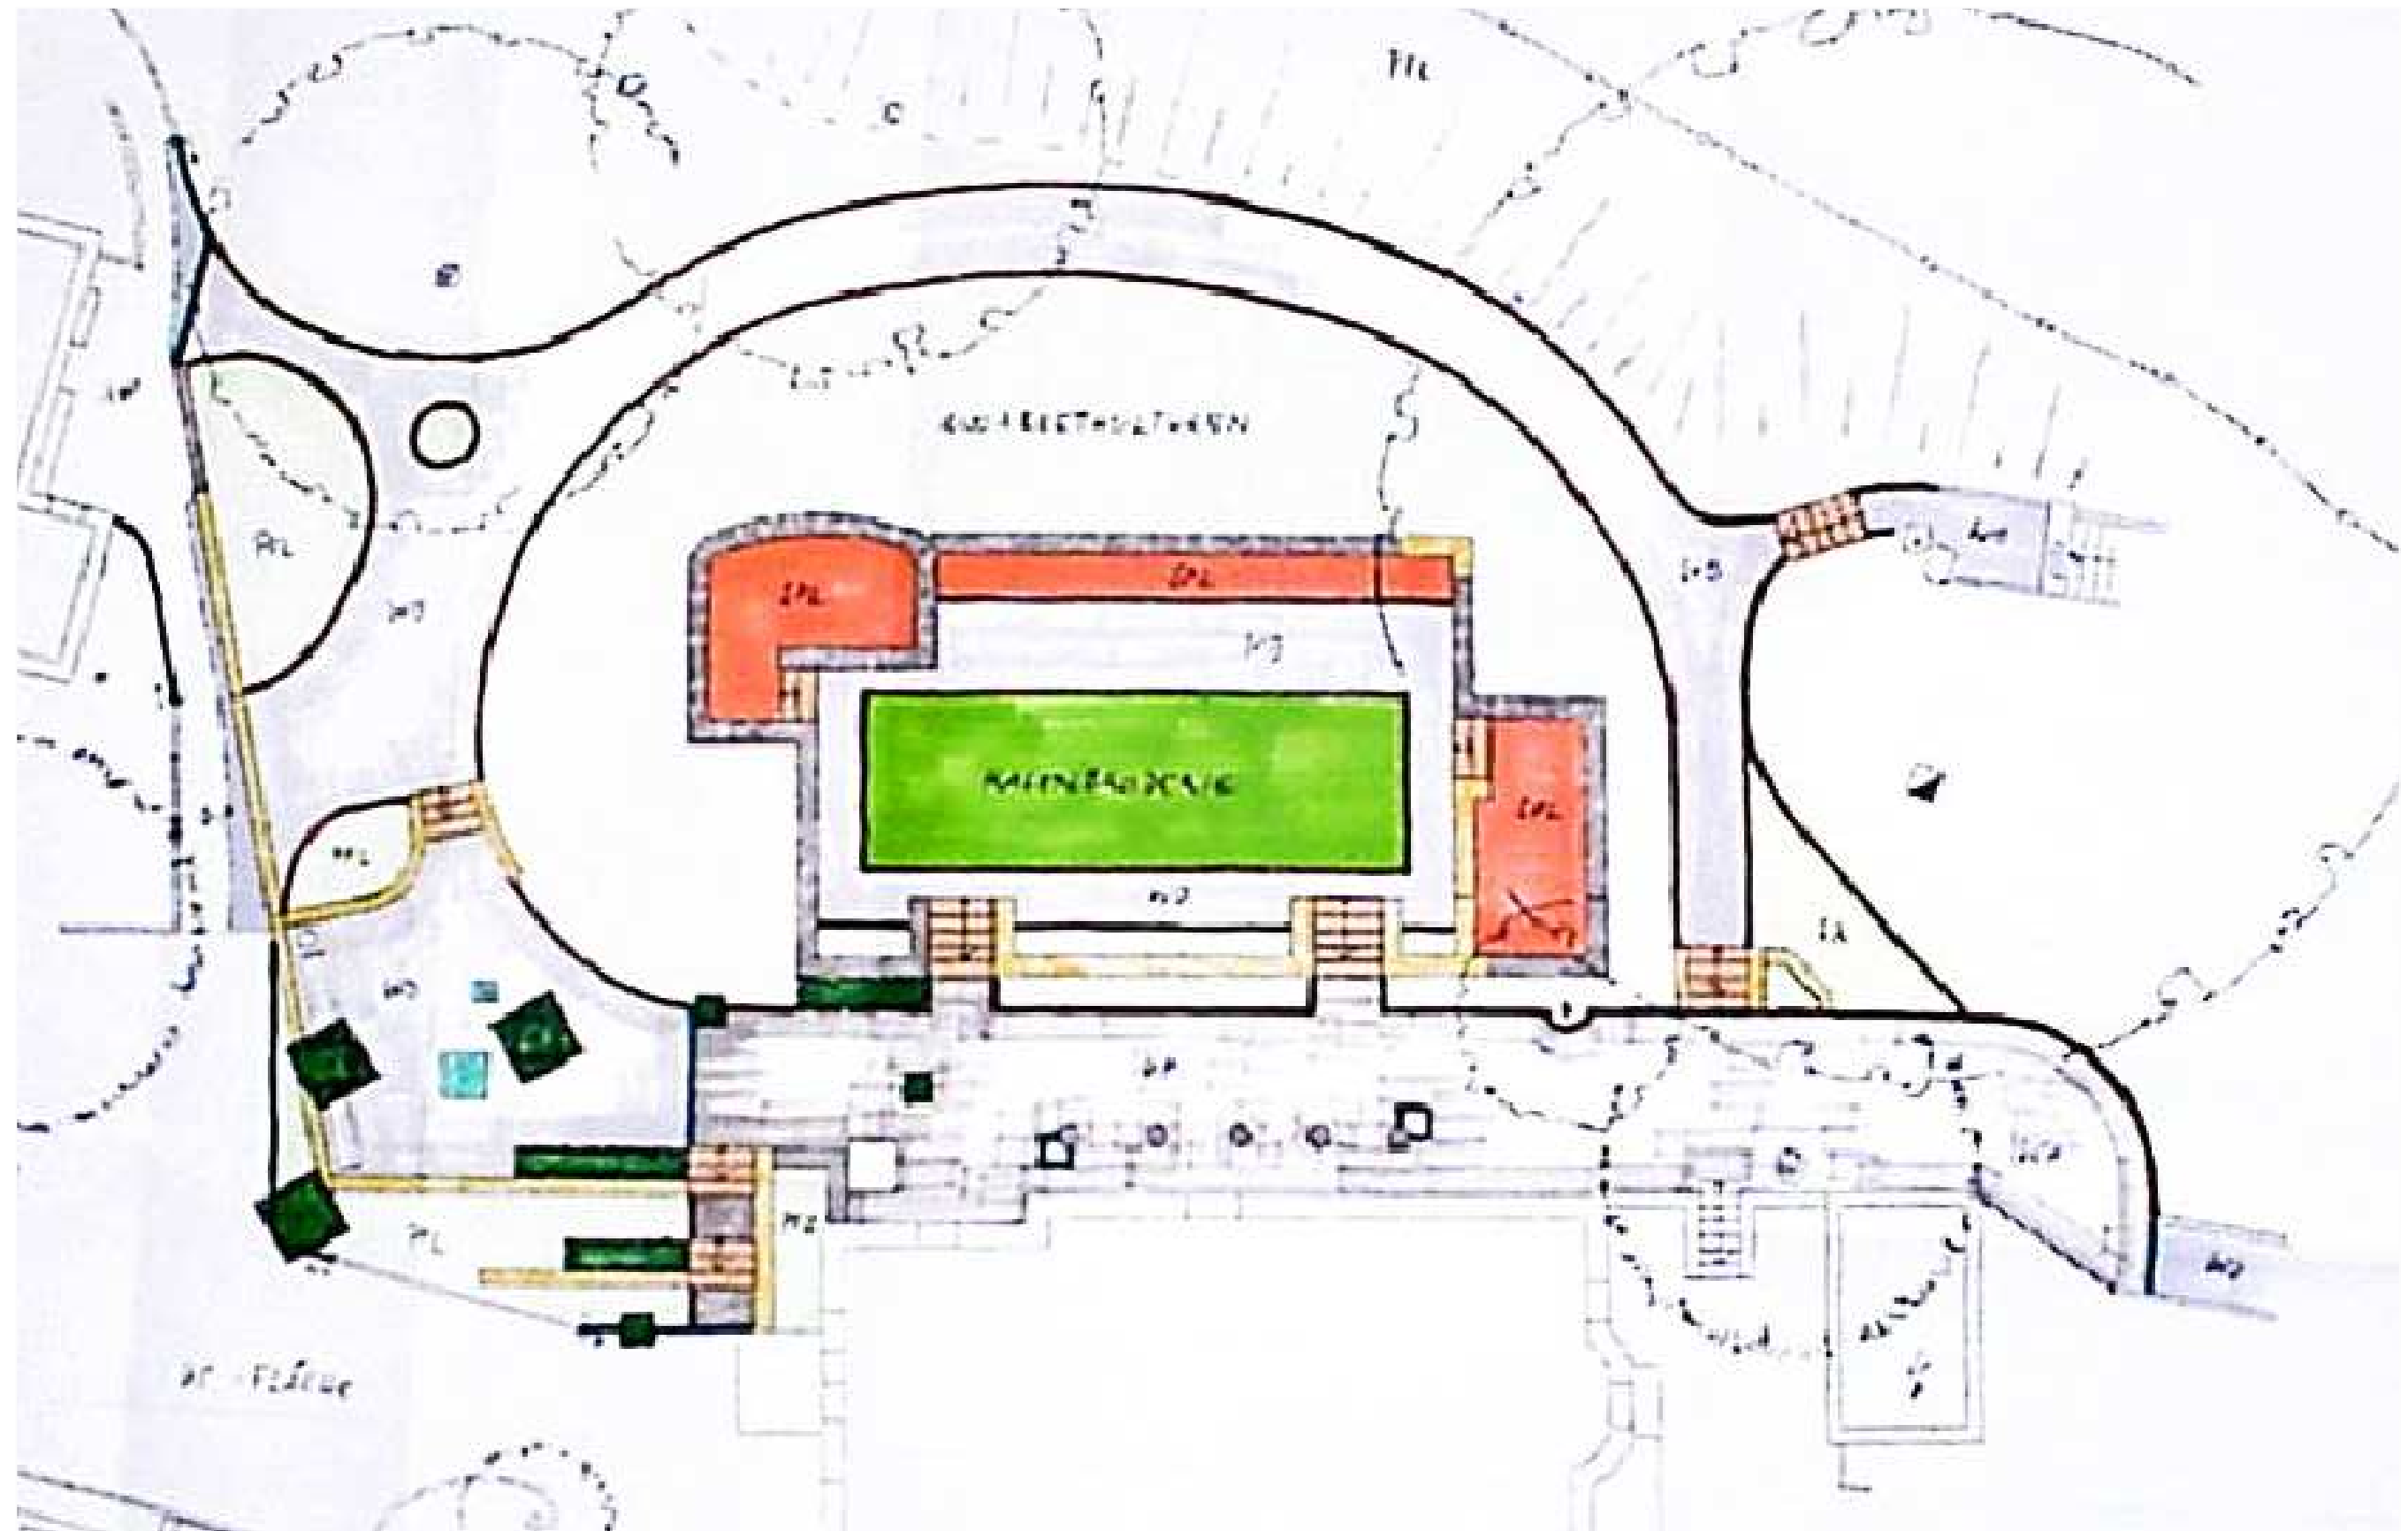

BAUHERR: Familie, Straße, Ort
BAUVORHABEN: Hausgarten, Straße, Ort

**ENTWURFSVERFASSER/
 COPYRIGHT:**

ANSPRECHPARTNER:

Hansel GmbH Garten- und Landschaftsbau
 Am Hahnweg 5, 01328 Dresden-Weißig
 Tel. 0351-262070 Fax 0351-2620777
 www.hansel.de E-mail: info@hansel.de
 Herr Hansel (0351-2620714)
 E-mail: hansel@hansel.de



ohne Maß

ENTWURF	DATUM
1	01.01.2007

